



OBUDOWY SZACHTÓW – RZUT

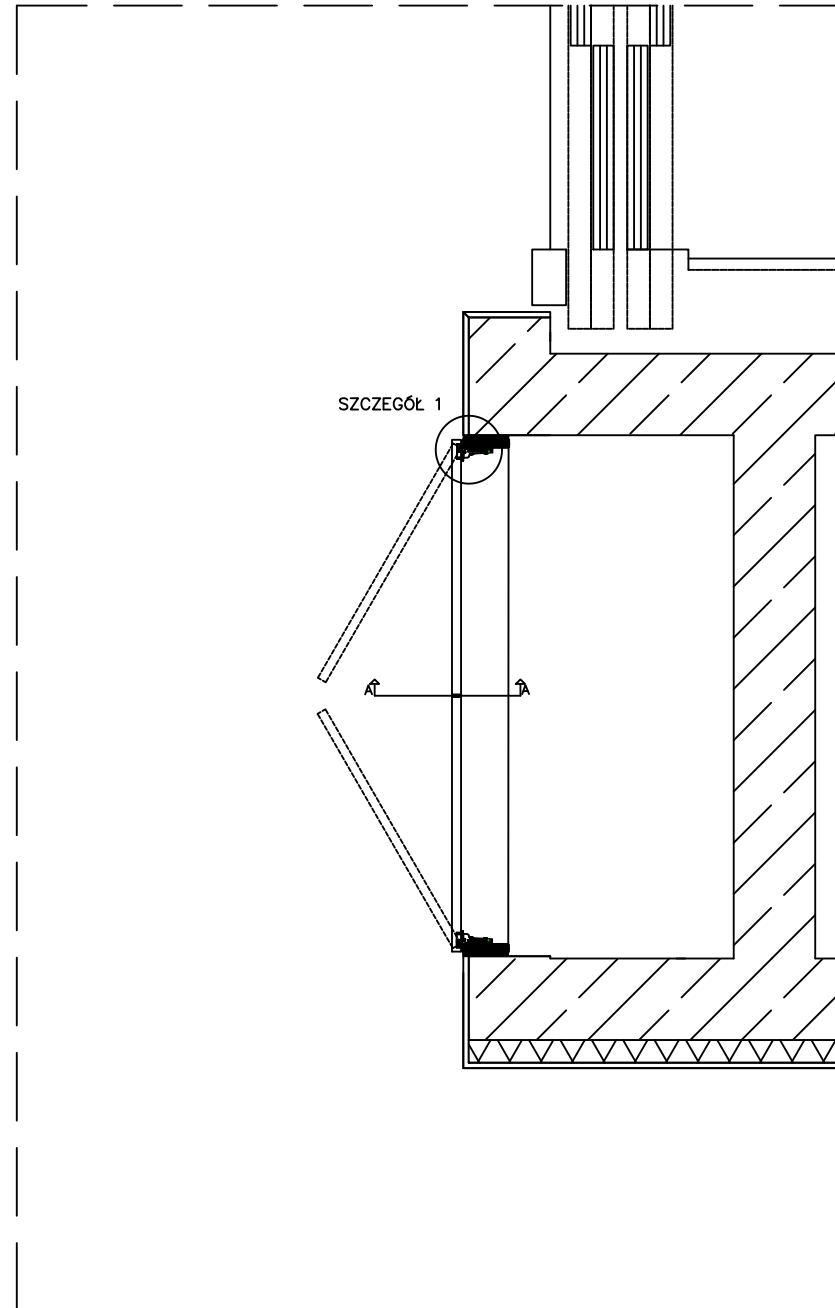

OBUDOWY SZACHTÓW – PRZEKRÓJ A-A

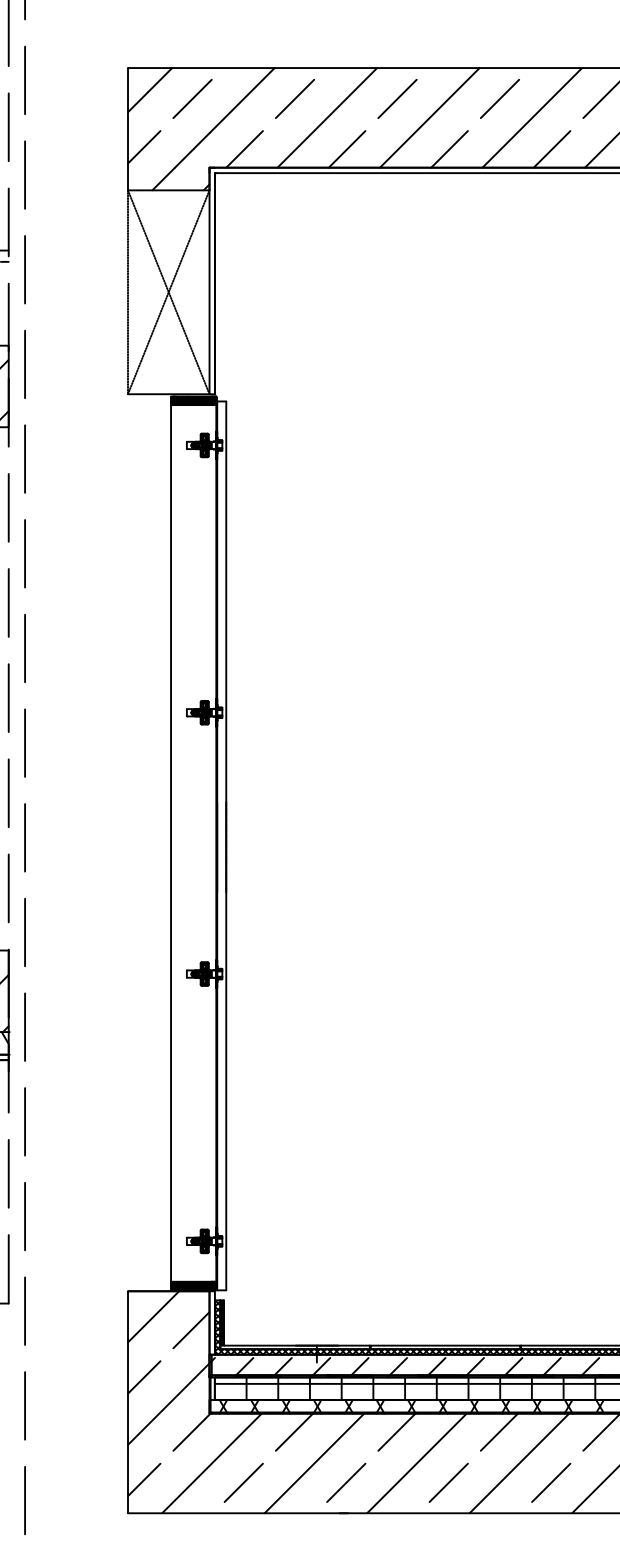

SZCZEGÓŁ 1 OBUDOWY SZACHTÓW – ZAWIASY

